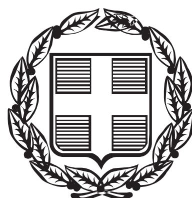


ΕΦΗΜΕΡΙΣ ΤΗΣ ΚΥΒΕΡΝΗΣΕΩΣ

ΤΗΣ ΕΛΛΗΝΙΚΗΣ ΔΗΜΟΚΡΑΤΙΑΣ

ΤΕΥΧΟΣ ΤΕΤΑΡΤΟ **Αρ. Φύλλου 194**

7 Μαΐου 2014

ΑΠΟΦΑΣΕΙΣ

Αριθμ. 31641/1013

Επικύρωση καθορισμού οριογραμμών τμήματος του υδατορέματος Ηρώων στην θέση "Ροβόλα" στην Δ.Κ. Βέργας της Δ.Ε. Καλαμάτας του Δήμου Καλαμάτας της Π.Ε. Μεσσηνίας, παραπλεύρως της ιδιοκτησίας Ιωάννη Ηλιοπούλου και Γεωγίου Μπούγα.

Ο ΓΕΝΙΚΟΣ ΓΡΑΜΜΑΤΕΑΣ ΑΠΟΚΕΝΤΡΩΜΕΝΗΣ ΔΙΟΙΚΗΣΗΣ ΠΕΛΟΠΟΝΝΗΣΟΥ, ΔΥΤΙΚΗΣ ΕΛΛΑΔΟΣ ΚΑΙ ΙΟΝΙΟΥ

Έχοντας υπόψη τις ακόλουθες διατάξεις και λοιπά έγγραφα:

1. Τις διατάξεις των άρθρων 5, 6 και 8 του Ν.3200/1955 «Περί Διοικητικής Αποκέντρωσης».

2. Τις διατάξεις του Ν. 2853/16-7-1922 «Περί υδραυλικών εν γένει έργων και αστυνομεύσεως των Δημοσίων Υδάτων», όπως αυτές τροποποιήθηκαν με τις αντίστοιχες του Ν.Δ. 10/29.12.1923 και κωδικοποιήθηκαν από τις διατάξεις του Π.Δ. 18/21.3.1924 (ΦΕΚ 61Α).

3. Τις διατάξεις της υπ' αριθμ 3046/304/03-02-89 απόφασης του Αναπληρωτή Υπουργού Περιβάλλοντος Χωροταξίας και Δημοσίων Έργων: «Κτιριοδομικός Κανονισμός» και ειδικότερα τις διατάξεις του άρθρου 6 αυτού σχετικά με τη δόμηση κοντά σε ρέματα, όπως ισχύει σήμερα.

4. Τις διατάξεις του Ν. 3010/25-4-2002 (Α΄ 91): «Εναρμόνιση του Ν. 1650/1986 με τις οδηγίες 97/11 ΕΕ και 96/61 ΕΕ» και ειδικότερα τις διατάξεις του άρθρου 5 αυτού: «Διαδικασία Οριοθέτησης και ρυθμίσεις θεμάτων για τα υδατορέματα».

5. Τις οικίες διατάξεις του Ν. 2508/1997 (ΦΕΚ 124 Α/13.6.1997): «Βιώσιμη Οικιστική Ανάπτυξη των πόλεων και οικισμών της χώρας και άλλες διατάξεις».

6. Τις οικίες διατάξεις του Ν. 2690/1999 (ΦΕΚ 45 Α/1999): «Κύρωση Κώδικα Διοικητικής Διαδικασίας και άλλες διατάξεις».

7. Τα οριζόμενα στην υπ' αριθμ. 19664/20.12.2001 απόφαση του Γενικού Γραμματέα Περιφέρειας Πελοποννήσου «περί Αρμοδιότητος Κρατικού Οργάνου» .

8. Τις διατάξεις του Ν. 3852/2010 «Νέα Αρχιτεκτονική της Αυτοδιοίκησης και της Αποκεντρωμένης Διοίκησης - Πρόγραμμα Καλλικράτης (ΦΕΚ 87/Α/2010).

9. Τις διατάξεις του Π.Δ. 139/2010 «Οργανισμός της Αποκεντρωμένης Διοίκησης Πελ/σου, Δυτικής Ελλάδας και Ιονίου (ΦΕΚ 232 Α/2010).

10. Την υπ' αριθμ. ΓΓ 15649/1522/1-3-11 (ΦΕΚ 491 Β΄/31.3.2011) "Μεταβίβαση δικαιώματος υπογραφής «Με εντολή Γενικού Γραμματέα» στον προϊστάμενο της Γενικής Διεύθυνσης και στους προϊσταμένους των Υπηρεσιών της Γενικής Διεύθυνσης Χωροταξικής και Περιβαλλοντικής Πολιτικής της Αποκεντρωμένης Διοίκησης Πελοποννήσου, Δυτικής Ελλάδος και Ιονίου".

11. Την Τεχνική Έκθεση και το τοπογραφικό και υψομετρικό διάγραμμα κλίμακας 1:200, καθορισμού οριογραμμών τμήματος του υδατορέματος Ηρώων στην θέση «Ροβόλα» στην Δ.Κ. Βέργας της Δ.Ε. Καλαμάτας του Δήμου Καλαμάτας της Π.Ε. Μεσσηνίας, παραπλεύρως της ιδιοκτησίας Ιωάννη Ηλιόπουλου και Γεωργίου Μπούγα, το οποίο συντάχθηκε τον Μάρτιο του 2014 από την Τοπογράφο Μηχανικό Αλεξοπούλου Ελένη και ελέγχθηκε και θεωρήθηκε στις 3/4/2014 από την Διεύθυνση Τεχνικών Έργων της Π.Ε. Μεσσηνίας της Περιφέρειας Πελοποννήσου.

12. Την σύμφωνη γνώμη της Επιτροπής Ποιότητας Ζωής του Δήμου Καλαμάτας, όπως διατυπώθηκε στην υπ' αριθμ. 18/14 απόφασή της.

13. Την με αριθμό 5097/16-4-23014 γνωμοδότηση - εισήγηση της Διεύθυνσης Τεχνικών Έργων της Π.Ε. Μεσσηνίας της Περιφέρειας Πελοποννήσου, σχετικά με τον καθορισμό οριογραμμών τμήματος του υδατορέματος Ηρώων στην θέση «Ροβόλα» στην Δ.Κ. Βέργας της Δ.Ε. Καλαμάτας του Δήμου Καλαμάτας της Π.Ε. Μεσσηνίας, παραπλεύρως της ιδιοκτησίας Ιωάννη Ηλιόπουλου και Γεωργίου Μπούγα, αποφασίζουμε:

Την επικύρωση του καθορισμού των οριογραμμών τμήματος του υδατορέματος Ηρώων στην θέση «Ροβόλα» στην Δ.Κ. Βέργας της Δ.Ε. Καλαμάτας του Δήμου Καλαμάτας της Π.Ε. Μεσσηνίας, παραπλεύρως της ιδιοκτησίας Ιωάννη Ηλιόπουλου και Γεωργίου Μπούγα, οριζομένων με τα σημεία Α1, Α2, Α3, Α4, Α5 & Α6 (αριστερά) και Δ1, Δ2, Δ3, Δ4, Δ5, Δ6, Δ7, Δ8 & Δ9 (δεξιά),

όπως φαίνεται στο τοπογραφικό και υψομετρικό διάγραμμα κλίμακας 1: 200 το οποίο συντάχθηκε από την Τοπογράφο Μηχανικό Αλεξοπούλου Ελένη και ελέγχθηκε και θεωρήθηκε στις 3/4/2014 από την Δ/νση Τεχνικών Έργων της Π.Ε. Μεσσηνίας της Περιφέρειας Πελοποννήσου.

Η απόφαση αυτή μαζί με το συνημμένο τοπογραφικό και υψομετρικό διάγραμμα καθορισμού των οριογραμμών να δημοσιευθεί στην Εφημερίδα της Κυβερνήσεως.

Τρίπολη, 17 Απριλίου 2014


Με εντολή Γενικού Γραμματέα
Αποκεντρωμένης Διοίκησης
Ο Γενικός Διευθυντής
Χωροταξικής & Περιβαλλοντικής Πολιτικής
ΔΙΟΝΥΣΙΟΣ ΠΑΝΑΓΙΩΤΟΠΟΥΛΟΣ



ΑΛΩΝΙ
ΟΔΟΣ ΕΥΑΓΓΕΛΙΣΤΡΙΑΣ
325.00
320.00
315.00
310.00
305.00
300.00
295.00
290.00
285.00
280.00
275.00

ΥΠΟΜΝΗΜΑ

γραμμή οριοθέτησης ρέματος
γραμμή πλημμύρας
διατομές
βαθιά γραμμή ρέματος
φρύδι πρανούς
πόδι πρανούς
ξερολιθιά
αγωγός
μάντρα

ΟΔΟΣ ΕΥΑΓΓΕΛΙΣΤΡΙΑΣ

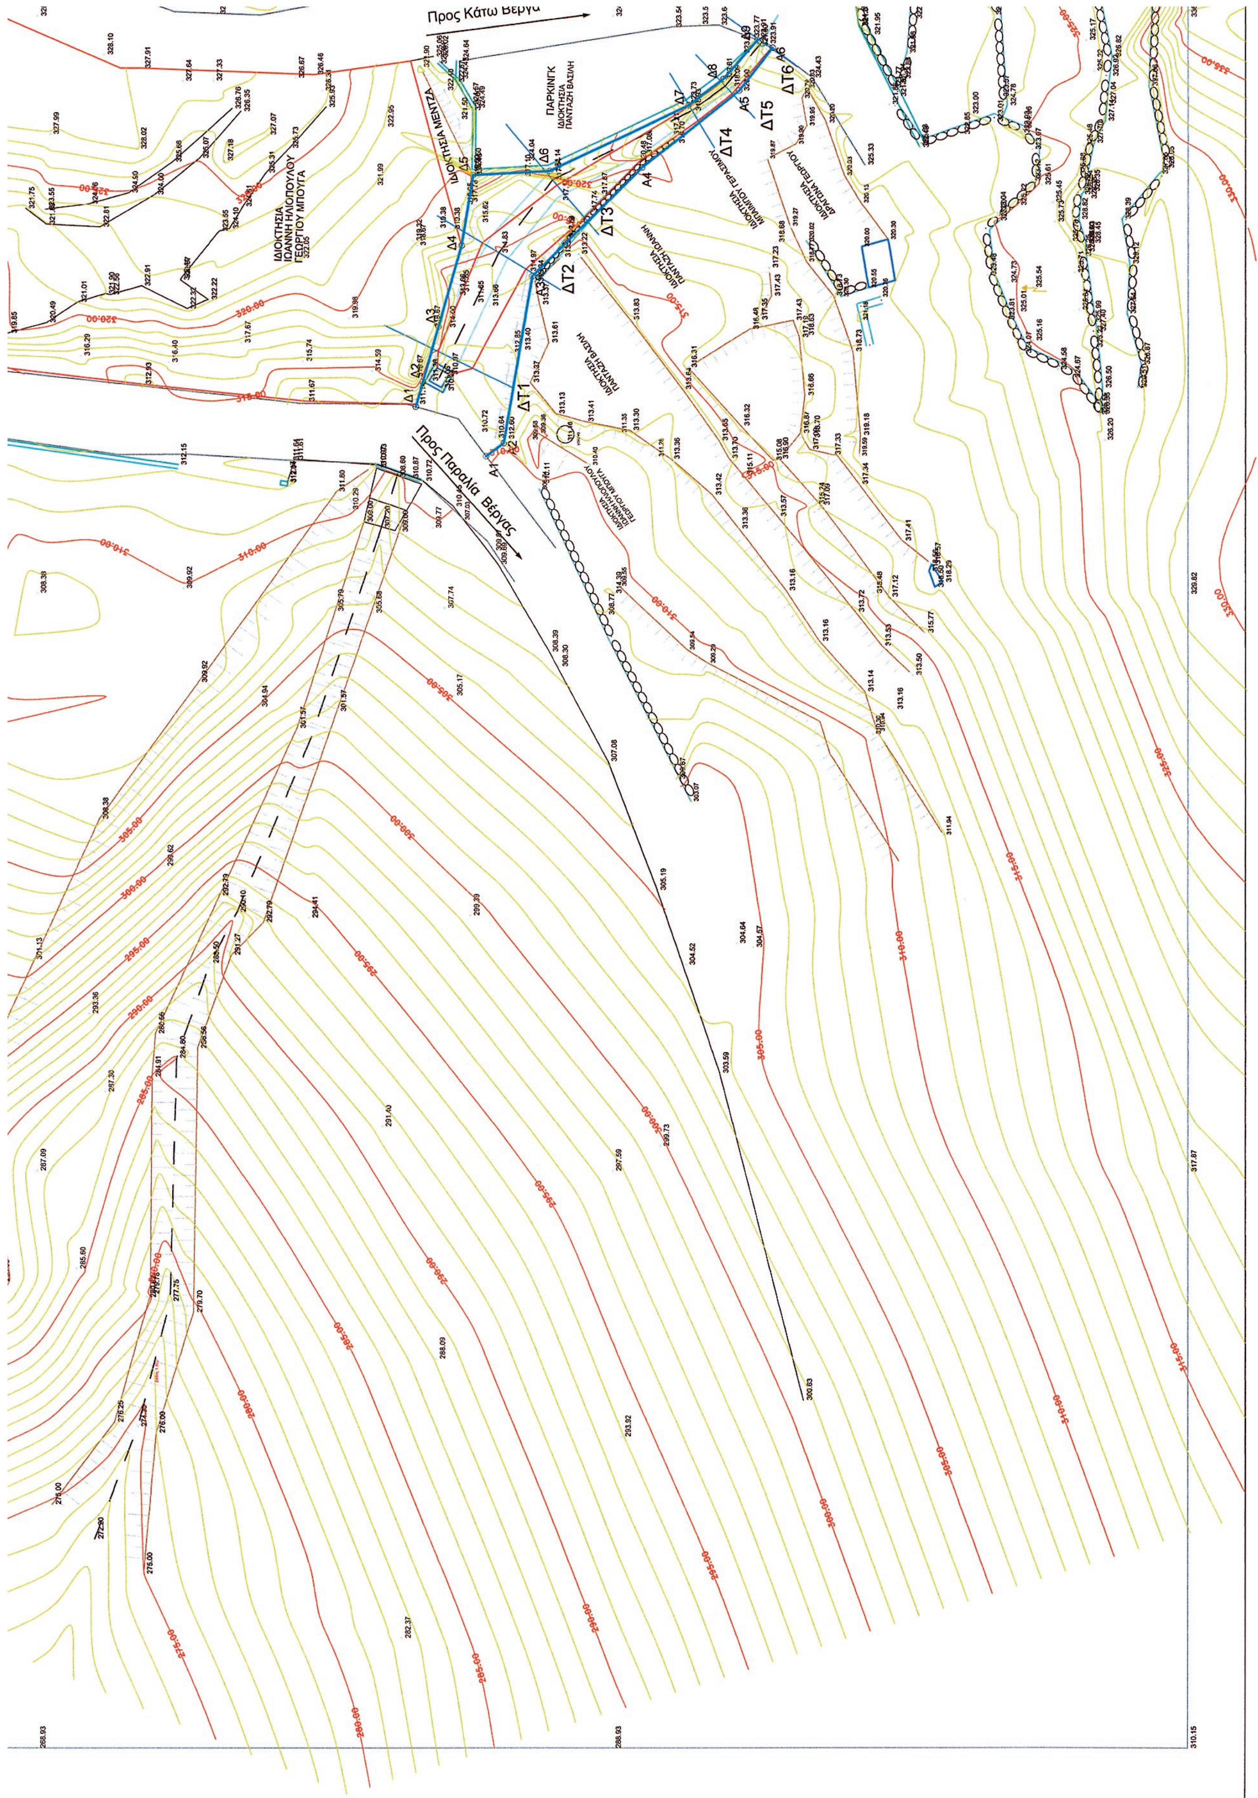
Προς Κάτω Βέργα
ΠΑΡΚΙΝΓΚ
ΙΔΙΟΚΤΗΣΙΑ
ΠΑΝΤΑΖΗ ΒΑΣΙΛΗ
ΙΔΙΟΚΤΗΣΙΑ ΜΕΝΤΖΑ
ΙΔΙΟΚΤΗΣΙΑ
ΙΩΑΝΝΗ ΗΛΙΟΠΟΥΛΟΥ
ΓΕΩΡΓΙΟΥ ΜΠΟΥΓΑ
Προς Παραλία Βέργας
ΔΤ1
ΔΤ2
ΔΤ3
ΔΤ4
ΔΤ5
ΔΤ6
Δ1
Δ4
Δ6
Α1
Α2
Α4
Α5
Α6
Α7
Α8

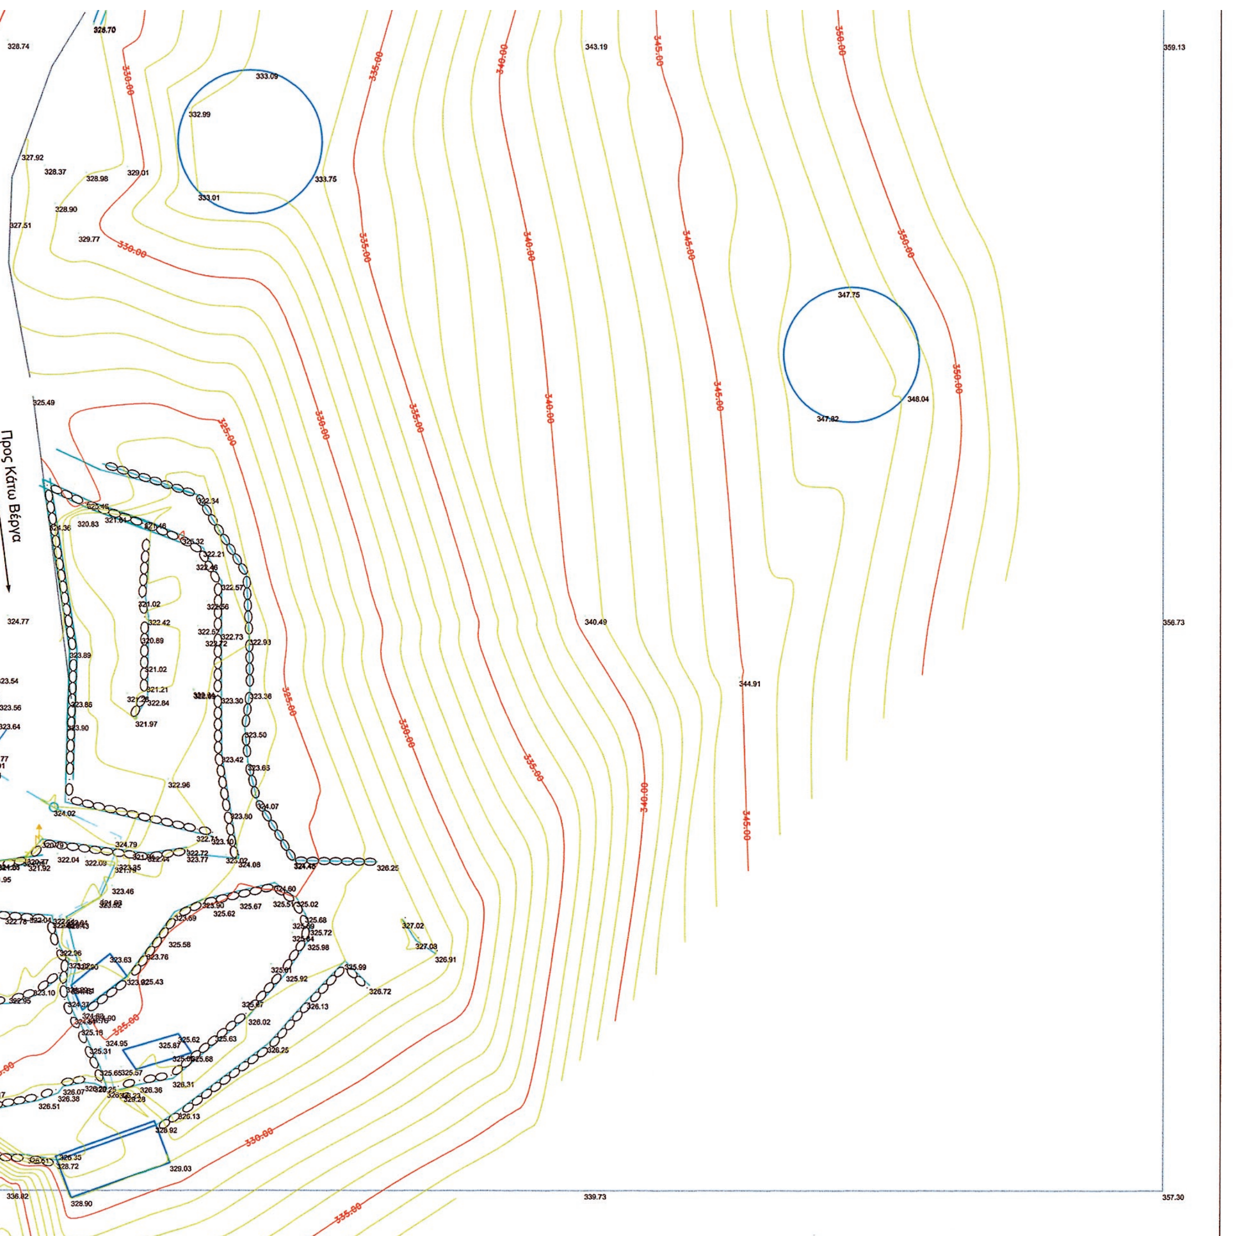

Συντεταγμένες οριοθέτησης

Σημείο	X (m)	Y (m)	Σημείο	X (m)	Y (m)	Σημείο	X (m)	
Α1	336849.514	4096048.802	Α2	336850.436	4096047.577	Α3	336861.958	4096045.597
Α4	336869.556	4096037.960	Α5	336874.828	4096031.238	Α6	336877.816	4096028.895
Δ1	336852.931	4096053.704	Δ2	336854.661	4096053.208	Δ3	336858.442	4096052.124
Δ4	336864.095	4096050.517	Δ5	336868.998	4096049.715	Δ6	336869.284	4096044.387
Δ7	336873.831	4096034.761	Δ8	295458.528	4077291.207	Δ9	336878.351	4096029.968

ΕΡΓΟΔΟΤΗΣ: **ΙΩΑΝΝΗΣ ΗΛΙΟΠΟΥΛΟΣ**
ΓΕΩΡΓΙΟΣ ΜΠΟΥΓΑΣ

Το παρόν συνοδεύει την αριθμ. 31641/10.13 απόφαση Γενικού Διευθυντή Χωροταξικής & Περιβαλλοντικής Πολιτικής

ΥΔΡΑΥΛΙΚΗ ΜΕΛΕΤΗ ΟΡΙΟΘΕΤΗΣΗΣ
ΤΜΗΜΑΤΟΣ Α1-Α2....Α5-Α6, Δ1-Δ2....Δ8-Δ9
ΡΕΜΑΤΟΣ ΗΡΩΩΝ ΣΤΗΝ ΘΕΣΗ ΡΟΒΟΛΑ ΕΚΤΟΣ ΣΧΕΔΙΟΥ
ΤΗΣ Δ.Κ. ΒΕΡΓΑΣ ΤΗΣ Δ.Ε. ΚΑΛΑΜΑΤΑΣ ΤΟΥ ΔΗΜΟΥ ΚΑΛΑΜΑΤΑΣ

ΑΡΙΘΜΟΣ ΣΧΕΔΙΟΥ	ΤΙΤΛΟΣ ΣΧΕΔΙΟΥ	ΚΛΙΜΑΚΑ
2	ΤΟΠΟΓΡΑΦΙΚΟ ΔΙΑΓΡΑΜΜΑ ΟΡΙΟΘΕΤΗΣΗΣ ΡΕΜΑΤΟΣ	1 : 200

ΜΕΛΕΤΗΤΗΣ		ΗΜΕΡΟΜΗΝΙΑ	ΣΦΡΑΓΙΔΑ - ΥΠΟΓΡΑΦΗ
ΑΛΕΞΟΠΟΥΛΟΥ ΕΛΕΝΗ ΑΓΡΟΝΟΜΟΣ ΤΟΠΟΓΡΑΦΟΣ ΜΗΧΑΝΙΚΟΣ	Η ΣΥΝΤΑΞΑΣΑ	ΜΑΡΤΙΟΣ 2014	ΕΛΕΝΗ Α. ΑΛΕΞΟΠΟΥΛΟΥ
ΔΙΕΥΘΥΝΣΗ ΤΕΧΝΙΚΩΝ ΕΡΓΩΝ ΠΕΡΙΦΕΡΕΙΑΚΗ ΕΝΟΤΗΤΑ ΝΟΜΟΥ ΜΕΣΣΗΝΙΑΣ ΤΜ.ΔΟΜΩΝ ΠΕΡΙΒΑΛΛΟΝΤΟΣ	ΕΛΕΓΧΘΗΚΕ	3/4/14	
	ΘΕΩΡΗΘΗΚΕ	3/4/14	ΚΑΛΔΗΣ

ΜΑΡΤΙΟΣ 2014

ΕΘΝΙΚΟ ΤΥΠΟΓΡΑΦΕΙΟ

ΕΦΗΜΕΡΙΣ ΤΗΣ ΚΥΒΕΡΝΗΣΕΩΣ

ΤΙΜΗ ΠΩΛΗΣΗΣ ΦΥΛΛΩΝ ΤΗΣ ΕΦΗΜΕΡΙΔΑΣ ΤΗΣ ΚΥΒΕΡΝΗΣΕΩΣ

Σε έντυπη μορφή:

- Για τα Φ.Ε.Κ. από 1 έως 16 σελίδες σε 1 € προσαυξανόμενη κατά 0,20 € για κάθε επιπλέον οκτασέλιδο ή μέρος αυτού.
- Για τα φωτοαντίγραφα Φ.Ε.Κ. σε 0,15 € ανά σελίδα.

Σε μορφή DVD/CD:

Τεύχος	Ετήσια έκδοση	Τριμηνιαία έκδοση	Μηνιαία έκδοση
Α΄	150 €	40 €	15 €
Β΄	300 €	80 €	30 €
Γ΄	50 €	-	-
Υ.Ο.Δ.Δ.	50 €	-	-
Δ΄	110 €	30 €	-

Τεύχος	Ετήσια έκδοση	Τριμηνιαία έκδοση	Μηνιαία έκδοση
Α.Α.Π.	110 €	30 €	-
Ε.Β.Ι.	100 €	-	-
Α.Ε.Δ.	5 €	-	-
Δ.Δ.Σ.	200 €	-	20 €
Α.Ε.-Ε.Π.Ε.	-	-	100 €

- Η τιμή πώλησης μεμονωμένων Φ.Ε.Κ. σε μορφή cd-rom από εκείνα που διατίθενται σε ψηφιακή μορφή και μέχρι 100 σελίδες, σε 5 € προσαυξανόμενη κατά 1 € ανά 50 σελίδες.

ΕΤΗΣΙΕΣ ΣΥΝΔΡΟΜΕΣ Φ.Ε.Κ.

Τεύχος	Έντυπη μορφή
Α΄	225 €
Β΄	320 €
Γ΄	65 €
Υ.Ο.Δ.Δ.	65 €

Τεύχος	Έντυπη μορφή
Δ΄	160 €
Α.Α.Π.	160 €
Ε.Β.Ι.	65 €
Α.Ε.Δ.	10 €

Τεύχος	Έντυπη μορφή
Α.Ε.-Ε.Π.Ε.	2.250 €
Δ.Δ.Σ.	225 €
Α.Σ.Ε.Π.	70 €
Ο.Π.Κ.	-

- Το τεύχος Α.Σ.Ε.Π. (έντυπη μορφή) θα αποστέλλεται σε συνδρομητές ταχυδρομικά, με την επιβάρυνση των 70 €, ποσό το οποίο αφορά τα ταχυδρομικά έξοδα.

- Η καταβολή γίνεται σε όλες τις Δημόσιες Οικονομικές Υπηρεσίες (Δ.Ο.Υ.). Το πρωτότυπο διπλότυπο (έγγραφο αριθμ. πρωτ. 9067/28.2.2005 2η Υπηρεσία Επιτρόπου Ελεγκτικού Συνεδρίου) με φροντίδα των ενδιαφερομένων, πρέπει να αποστέλλεται ή να κατατίθεται στο Εθνικό Τυπογραφείο (Καποδιστρίου 34, Τ.Κ. 104 32 Αθήνα).
- Σημειώνεται ότι φωτοαντίγραφα διπλοτύπων, ταχυδρομικές Επιταγές για την εξόφληση της συνδρομής, δεν γίνονται δεκτά και θα επιστρέφονται.
- Οι οργανισμοί τοπικής αυτοδιοίκησης, τα νομικά πρόσωπα δημοσίου δικαίου, τα μέλη της Ένωσης Ιδιοκτητών Ημερησίου Τύπου Αθηνών και Επαρχίας, οι τηλεοπτικοί και ραδιοφωνικοί σταθμοί, η Ε.Σ.Η.Ε.Α, τα τριτοβάθμια συνδικαλιστικά όργανα και οι τριτοβάθμιες επαγγελματικές ενώσεις δικαιούνται έκπτωσης πενήντα τοις εκατό (50%) επί της ετήσιας συνδρομής.
- Το ποσό υπέρ ΤΑ.Π.Ε.Τ. (5% επί του ποσού συνδρομής), καταβάλλεται ολόκληρο (Κ.Α.Ε. 3512) και υπολογίζεται πριν την έκπτωση.
- Στην Ταχυδρομική συνδρομή του τεύχους Α.Σ.Ε.Π. δεν γίνεται έκπτωση.

Πληροφορίες για δημοσιεύματα που καταχωρίζονται στα Φ.Ε.Κ. στο τηλ.: 210 5279000.
Φωτοαντίγραφα παλαιών Φ.Ε.Κ.: τηλ.: 210 8220885.

Τα φύλλα όλων των τευχών της Εφημερίδας της Κυβερνήσεως διατίθενται δωρεάν σε ηλεκτρονική μορφή από την ιστοσελίδα του Εθνικού Τυπογραφείου (www.et.gr)

Ηλεκτρονική Διεύθυνση: http://www.et.gr - e-mail: webmaster.et@et.gr

ΟΙ ΥΠΗΡΕΣΙΕΣ ΕΞΥΠΗΡΕΤΗΣΗΣ ΠΟΛΙΤΩΝ ΛΕΙΤΟΥΡΓΟΥΝ ΚΑΘΗΜΕΡΙΝΑ ΑΠΟ 08:00 ΜΕΧΡΙ 13:30



ΑΠΟ ΤΟ ΕΘΝΙΚΟ ΤΥΠΟΓΡΑΦΕΙΟ
ΚΑΠΟΔΙΣΤΡΙΟΥ 34 * ΑΘΗΝΑ 104 32 * ΤΗΛ. 210 52 79 000 * FAX 210 52 21 004